




BULEVAR DE 16 M.

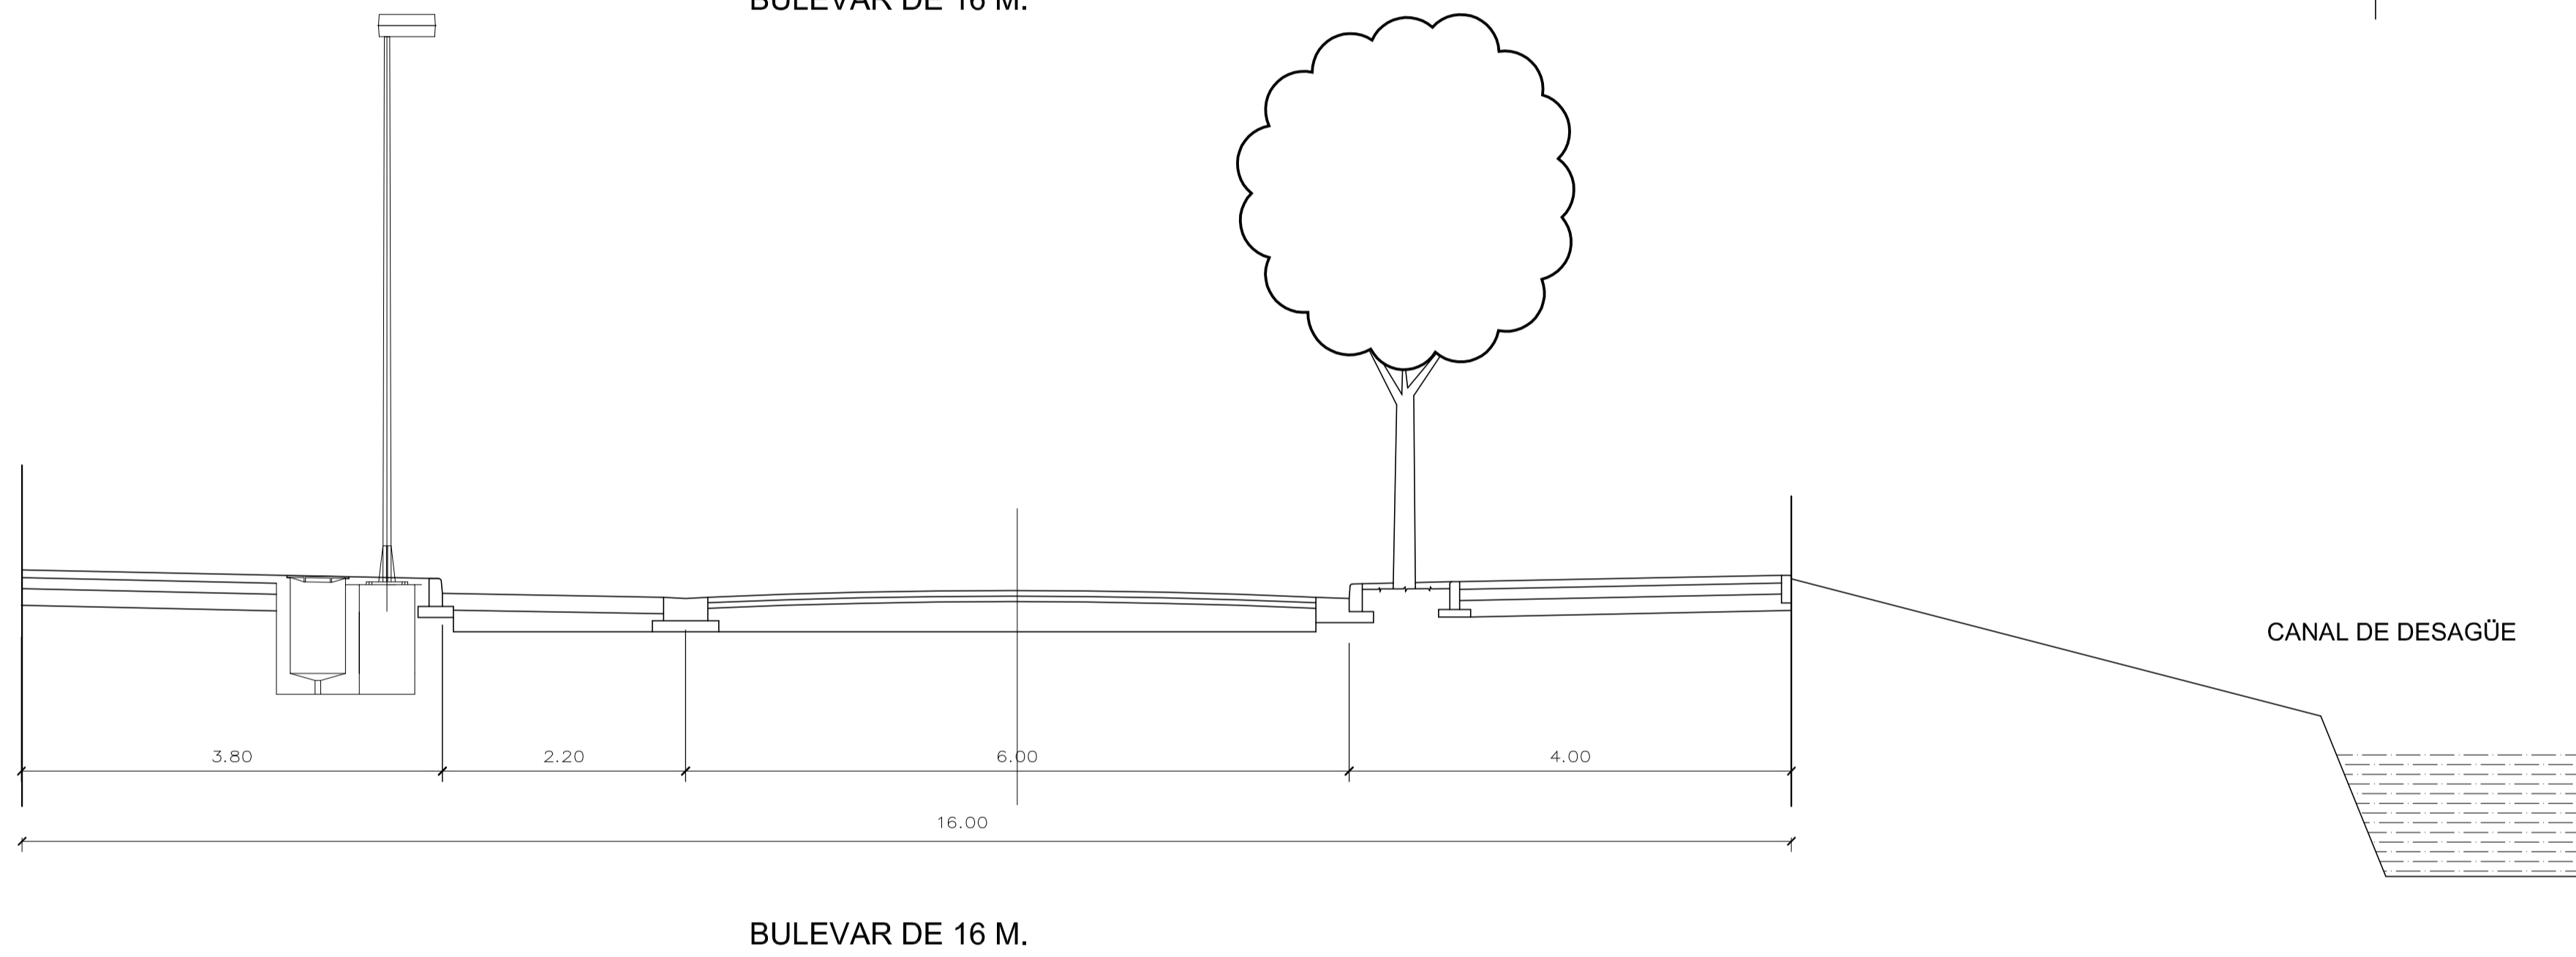


BULEVAR DE 16 M.

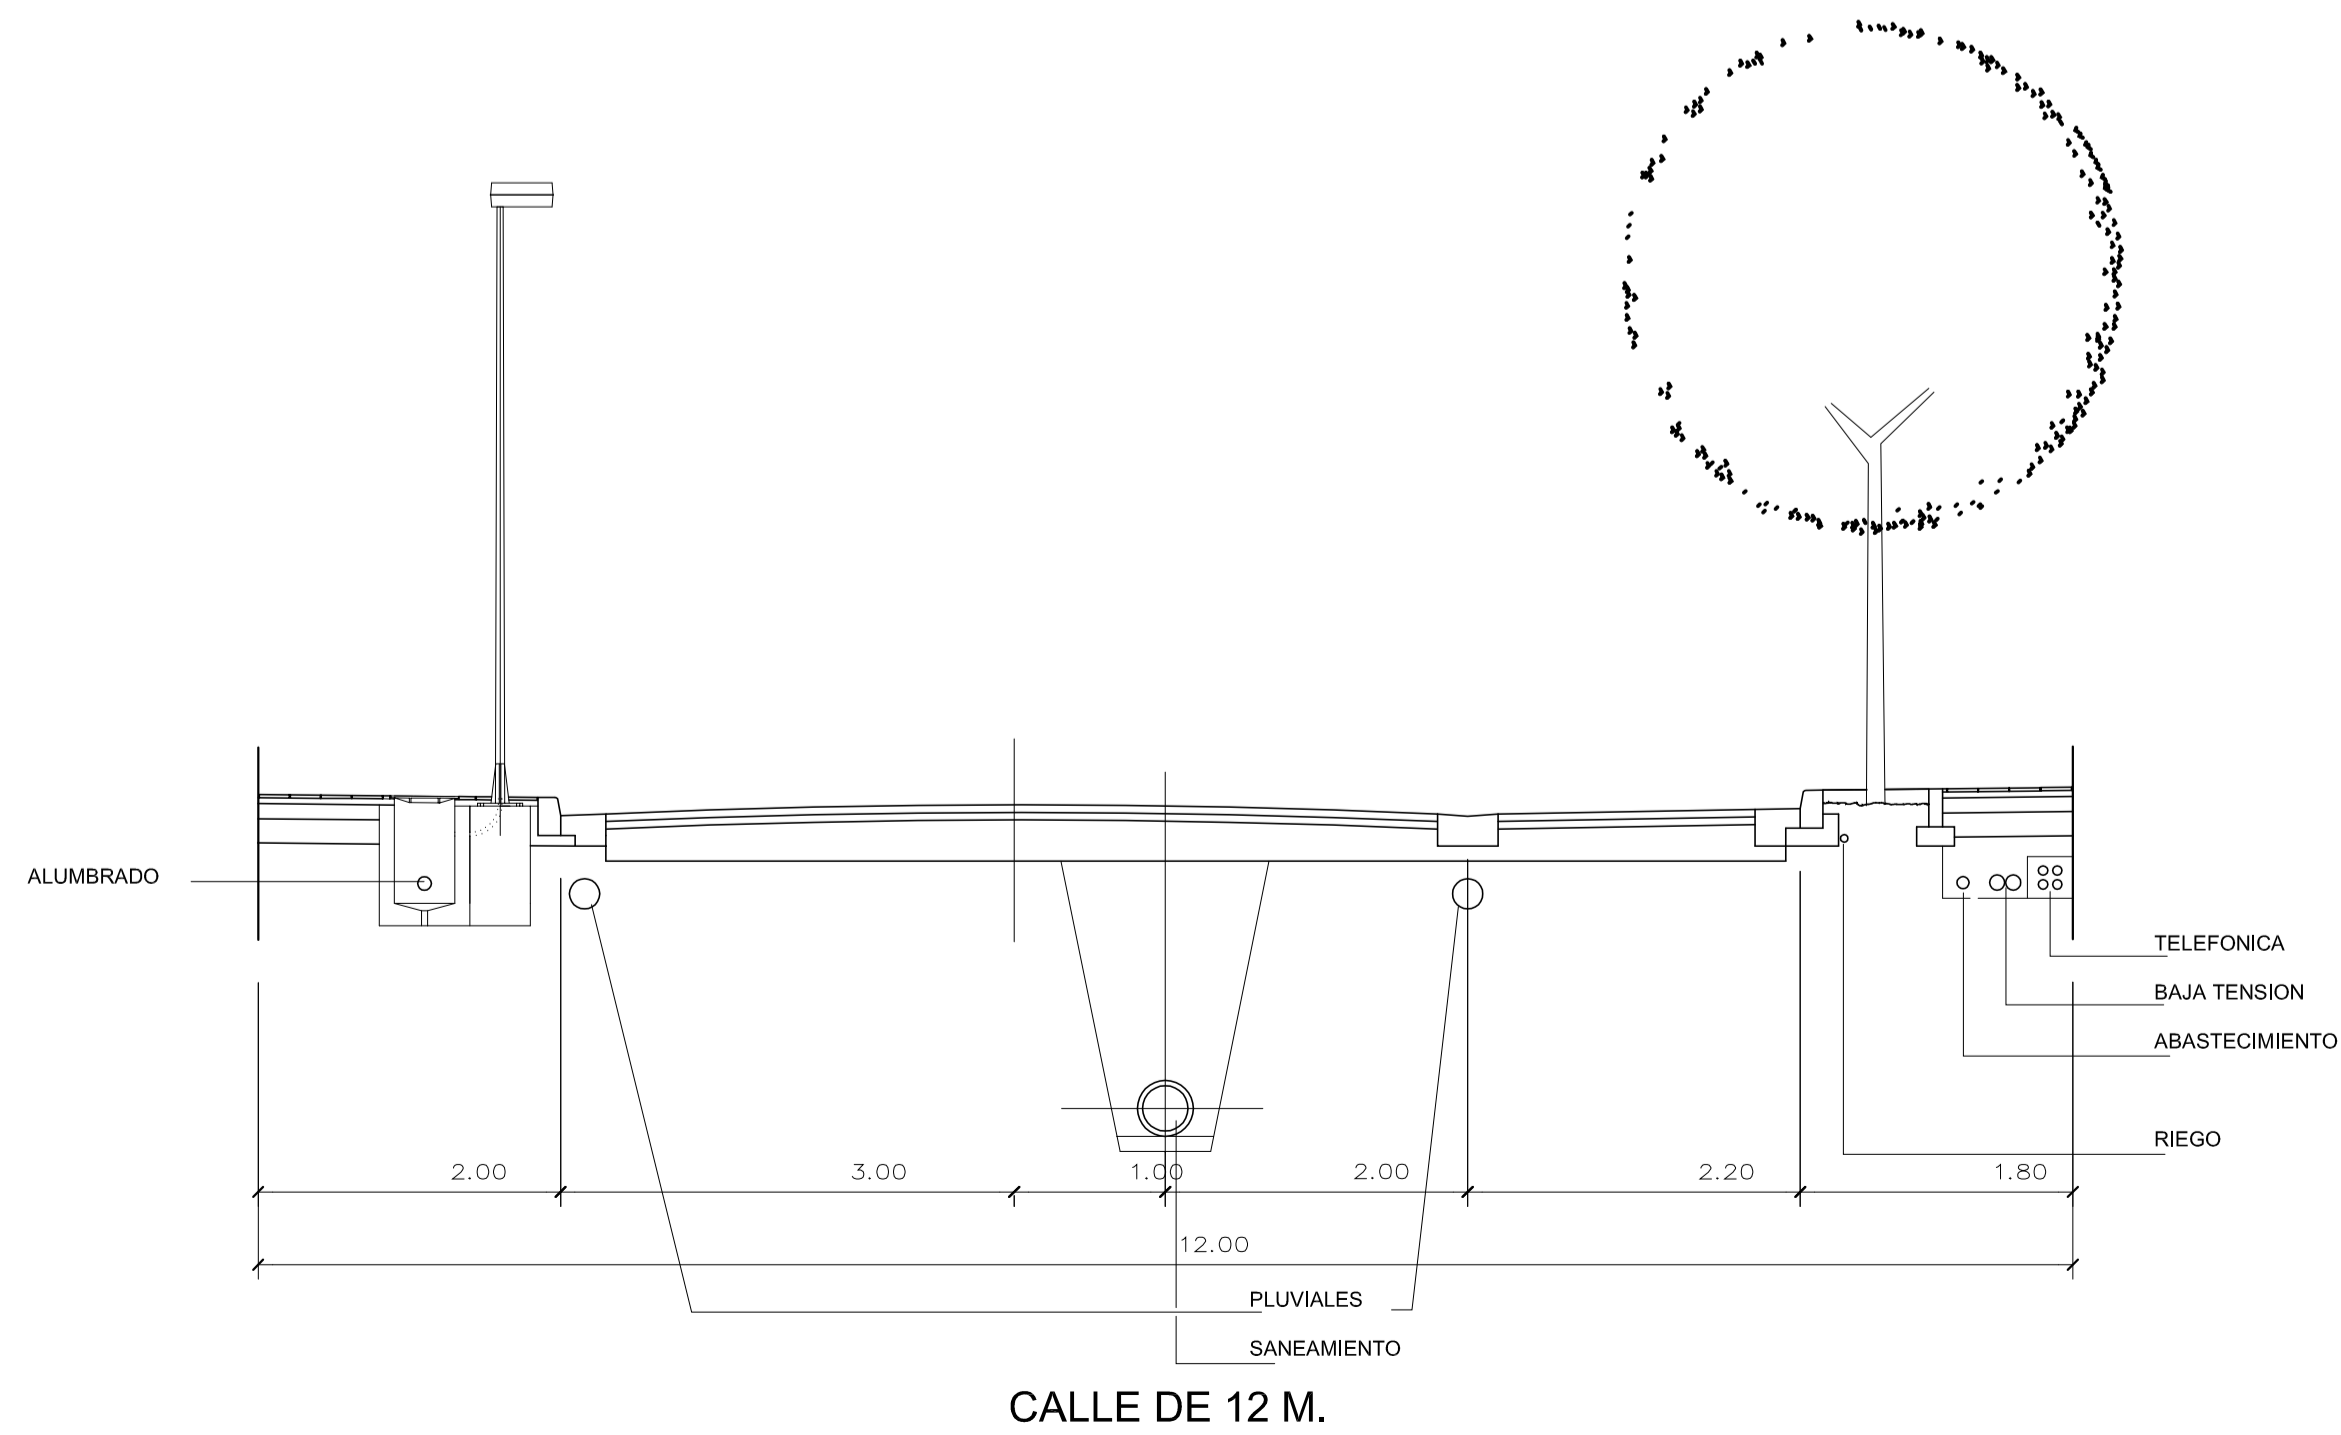


CALLE DE 12 M.

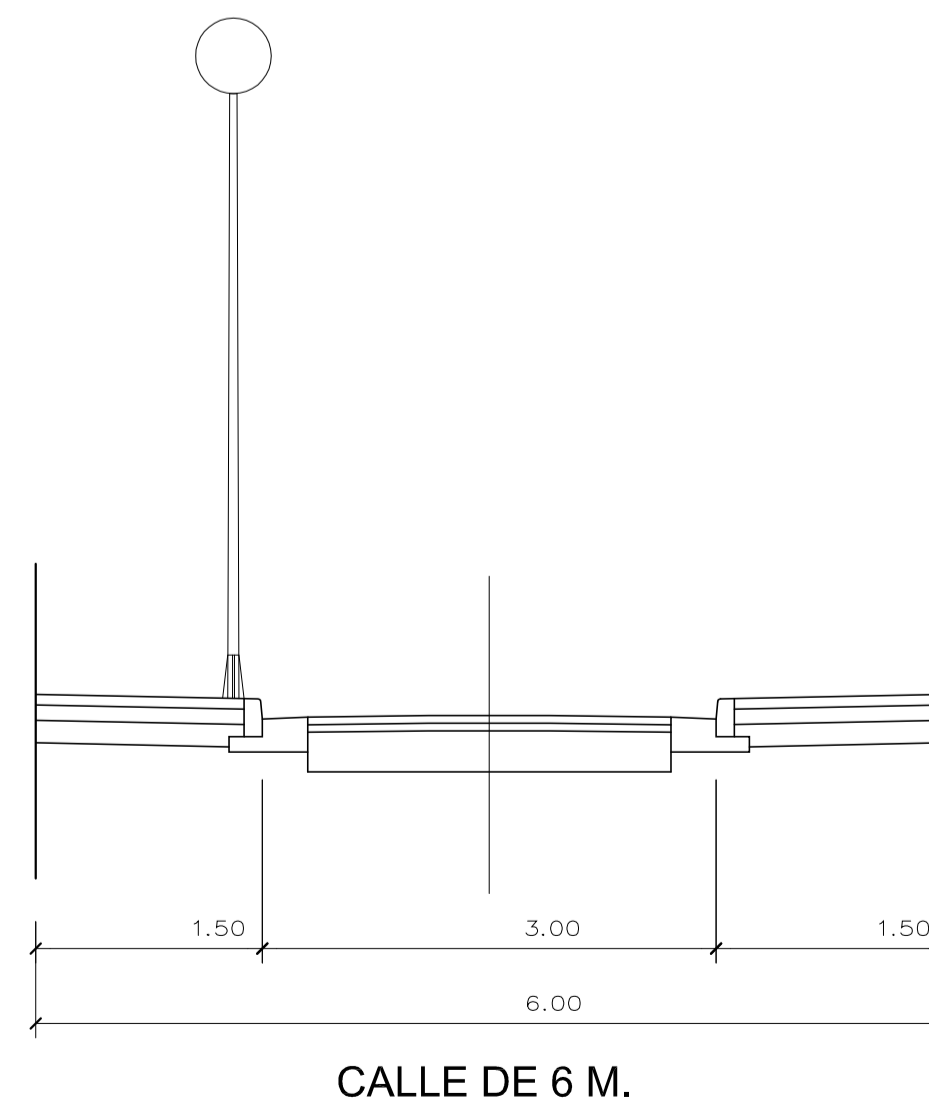


CALLE DE 6 M.

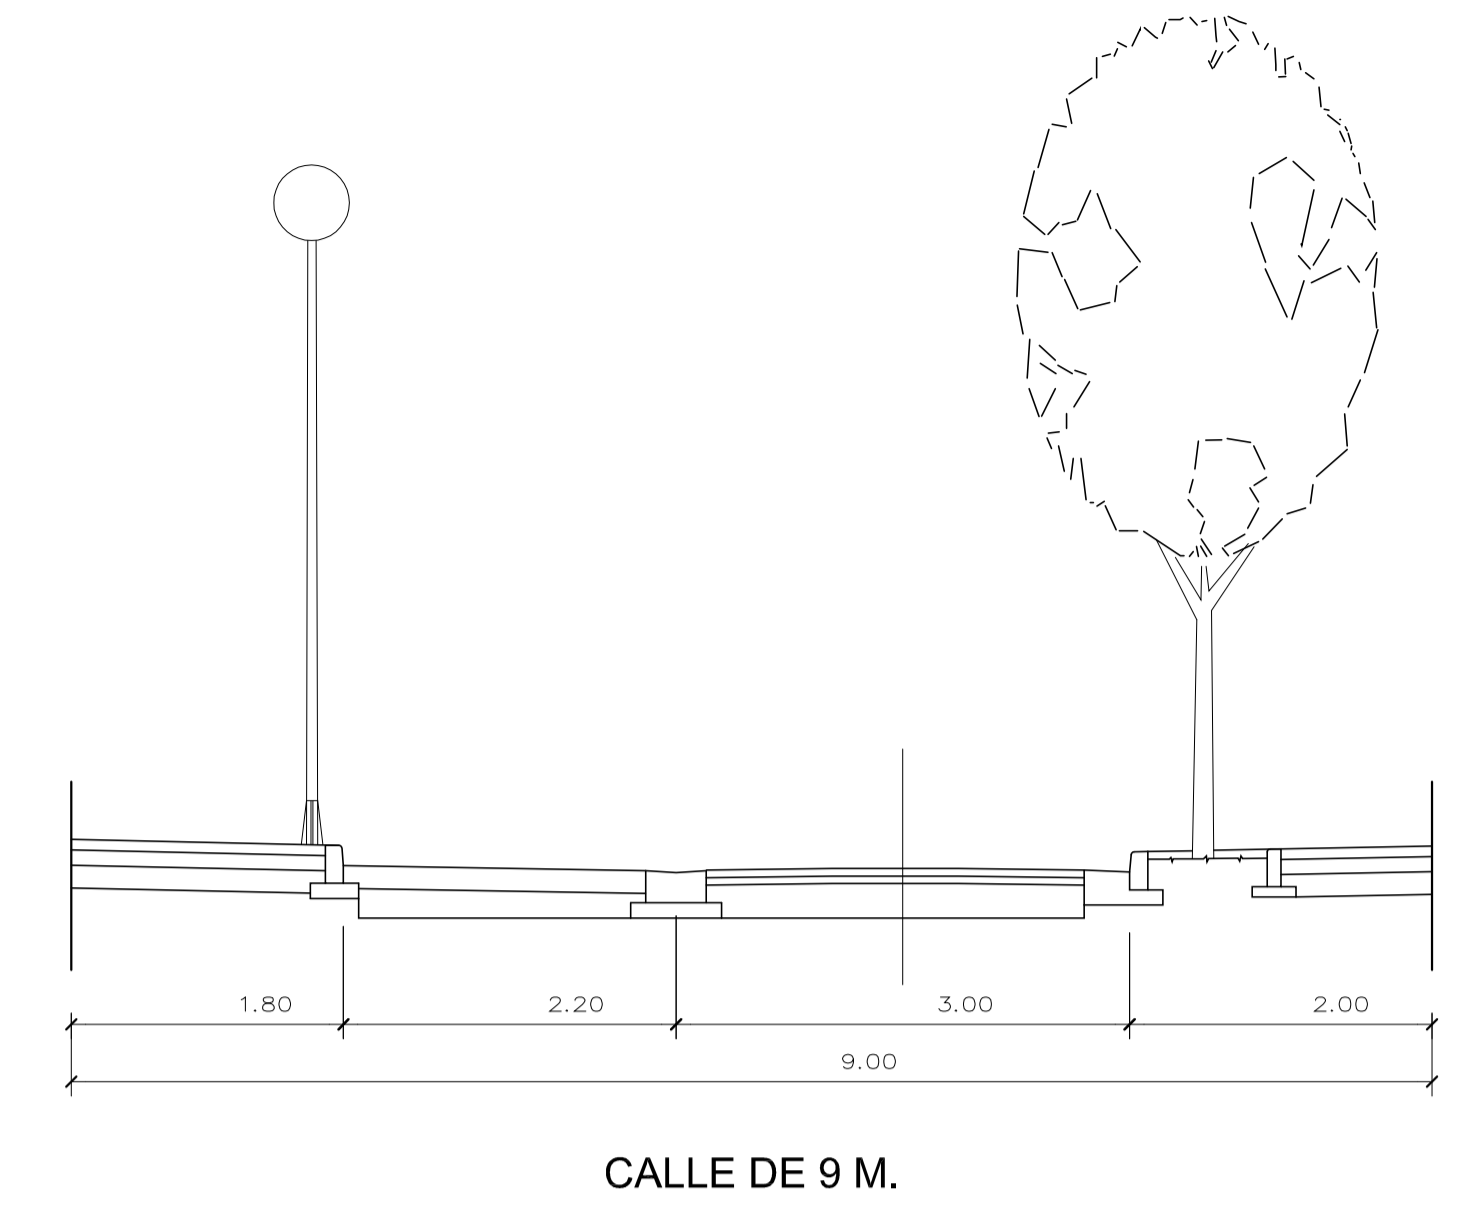

CALLE DE 9 M.

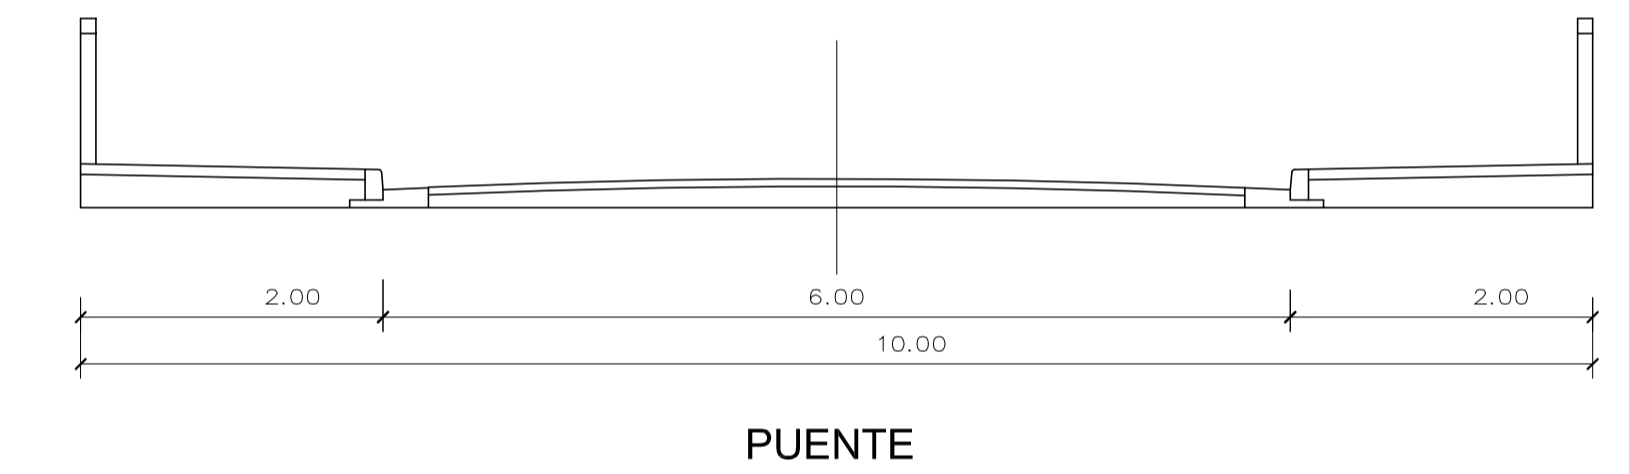

PUENTE

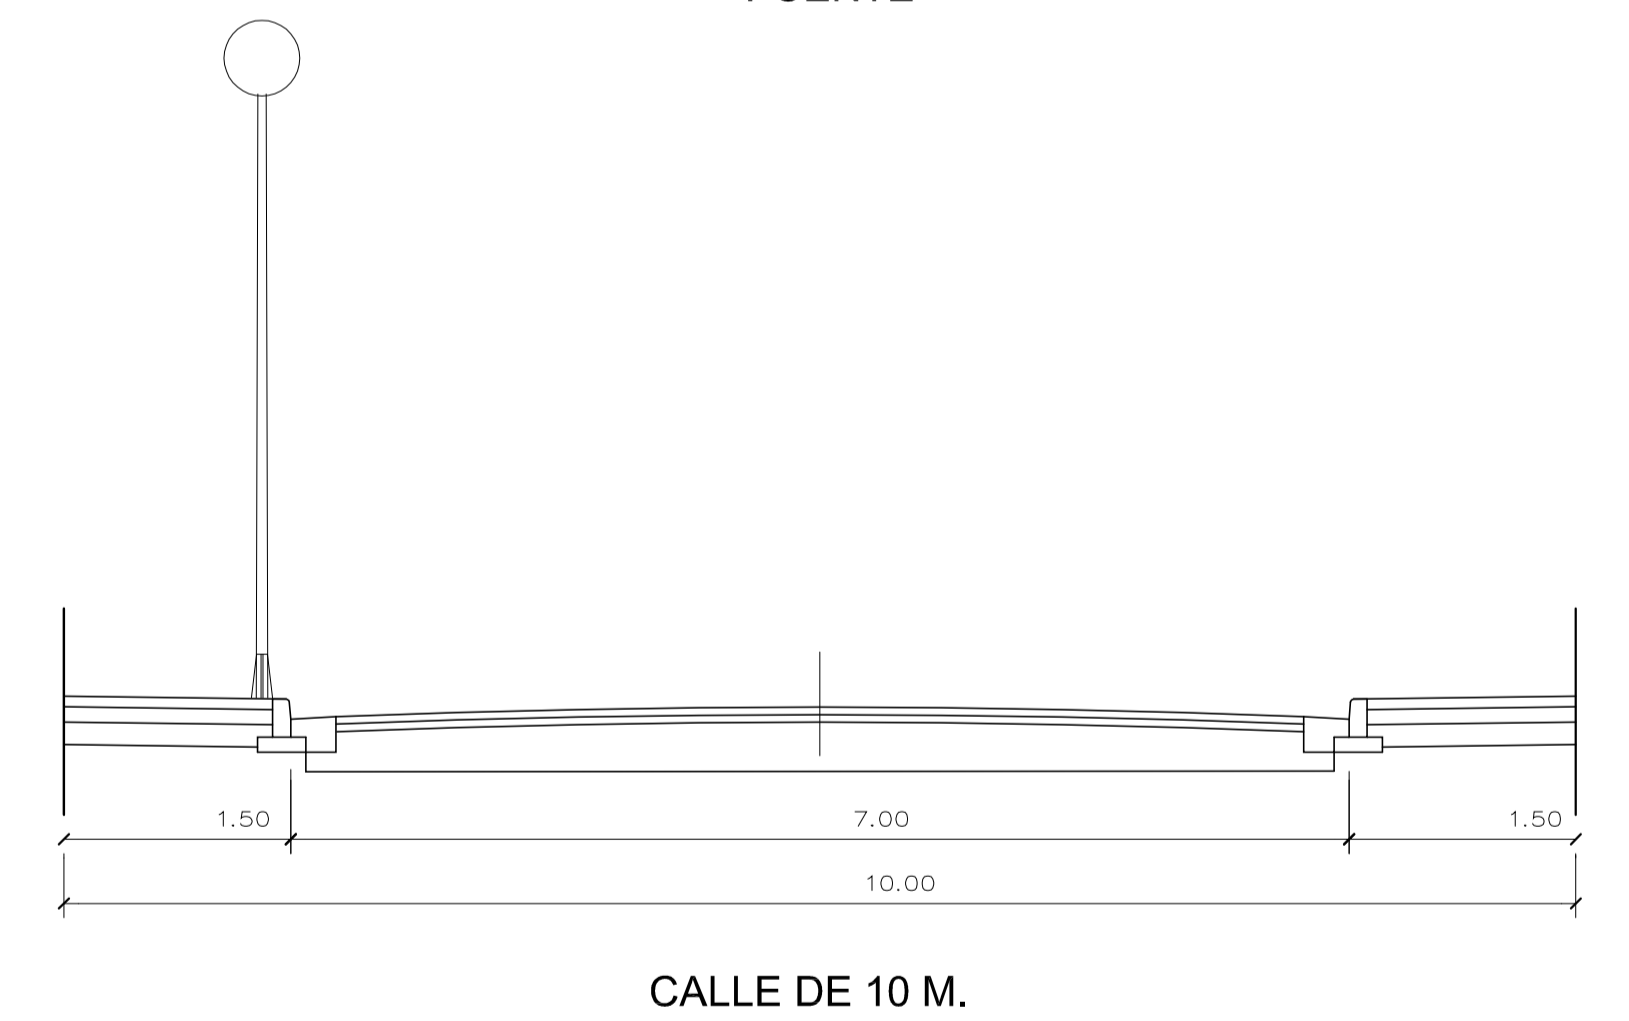

CALLE DE 10 M.

AYUNTAMIENTO DE BIESCAS
PLAN GENERAL DE ORDENACION URBANA
 TODOS LOS NUCLEOS
 ORDENACIÓN

TEXTO REFUNDIDO

DIBUJADO JRE

SECCIONES DE CALLE
 DANIEL OLANO ALBERTO MENDO
 OLANO Y MENDO ARQUITECTOS S.L.P.

FEBRERO 2010

3.11

ESCALA 1:50